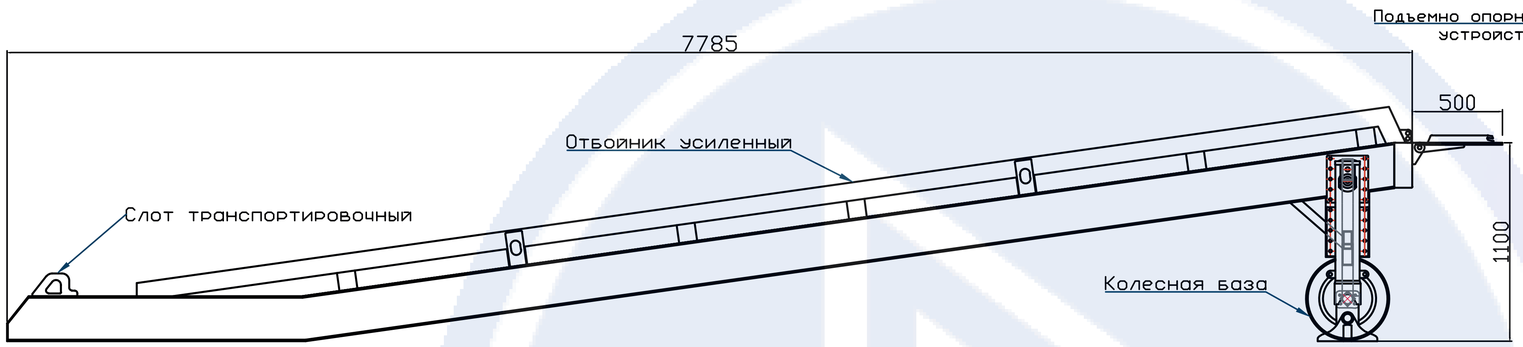

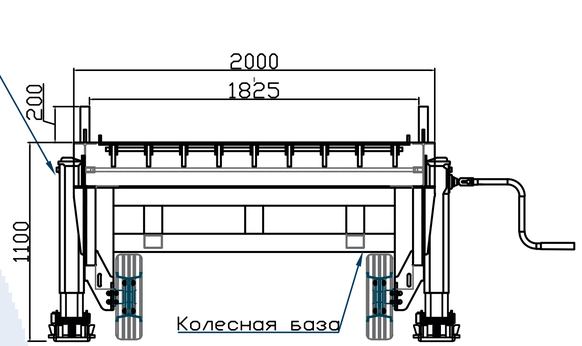

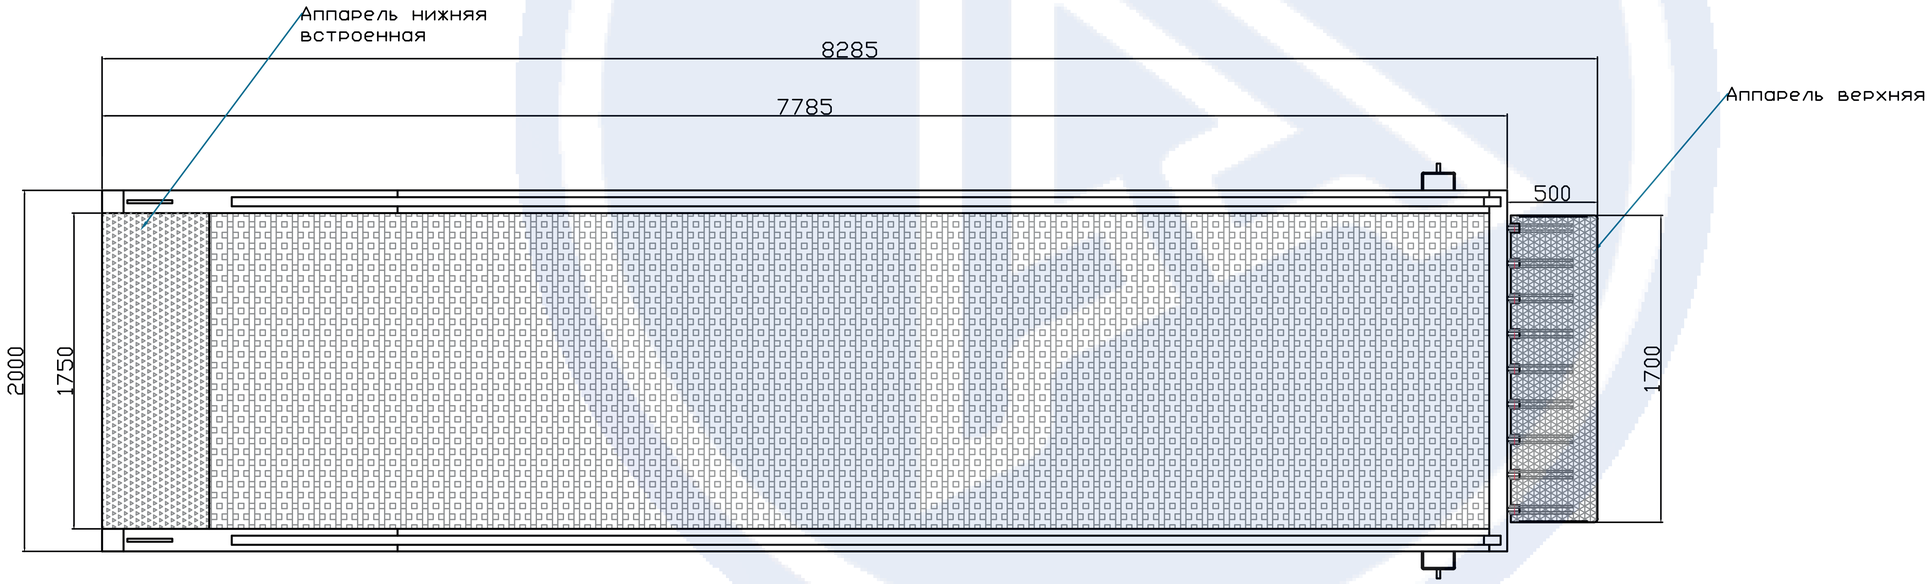

Изм.	Кол. уч.	Лист	N док.	Подп.	Дата	ЭСТАКАДА ЭС-3экм			
						СХЕМА	Стадия	Лист	Листов

Инв. N подл. | Подпись и дата | Взам. инв. N

Формат А2